


ILLUSTRATIONSKARTA

Grundkarta
Mätclass II
Koordinatsystem plan: SWEREF 99 13 30
Höjdsystem: RH 2000
Grundkarta inom planområdet
Upprättad 2018-04-03
Fastighetsredovisning
Upprättad 2018-04-03

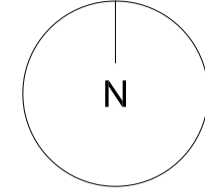


ILLUSTRATIONSKARTANS TECKENFÖRKLARING

Illustrationskartan visar ett möjligt sätt att bebygga området enligt bestämmelserna på plankartan och i linje med planbeskrivningen. Den är till för att underlätta förståelsen av plankartan och har ingen rättsverkan.

- Plangräns
- Användningsgräns
- Illustrationslinje
- Nya byggnader
- Parkering
- Gångväg

Grundkartans beteckningar

- Fastighetsgräns
- Servitutsgräns
- 0:00 / 0:000 Fastighetsbeteckning
- Byggnader, fasadlinjer redovisade
- Byggnader, takens begränsningslinjer redovisade
- Väg
- Rutnätspunkt
- Slänt
- Stig
- Mur
- Staket
- Träd
- Belysningsstolpe
- Häck

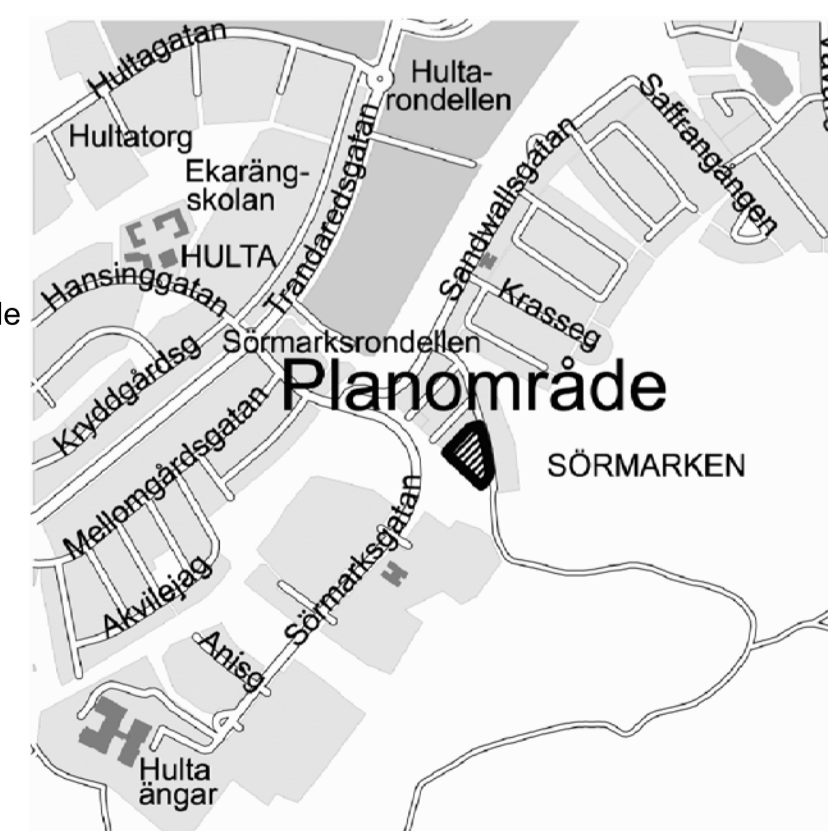

BORÅS STAD	
Detailplan för Sörmarken	
Antagandehandling	
Bankbudet 5 Sörmarksliden	Beslutsdatum
	2018-01-04
Borås Stad, Västra Götalands län	Inst
	DEL
Upprättad 2018-08-09	Granskning
	2018-04-19
Michaela Kleman Plan- och bygglovschef	Antagande
	2018-08-23
Anton Löberg Planarkitekt	
Skala 1:500 A1, 1:1000 A3	
	BN2017-1109