


# ILLUSTRATIONSKARTA


Grundkarta  
Måtklass II  
Koordinatsystem plan: SWEREF 99 1330  
Koordinatsystem höjd: RH 2000  
Grundkarta inom planområdet  
Upprättad 2017-02-27  
Fastighetsredovisning  
Upprättad 2017-02-27

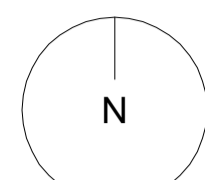

- Föreslagen byggnad
- +000 Totalhöjd föreslagen byggnad
- +208,7 Nockhöjd befintlig byggnad
- Bostadsgård
- Upphöjd korsning
- ≥8 m Förtydligande angående planbestämmelse om avstånd mellan bostadshus.

Obs: Illustrationskartan har till syfte att underlätta förståelse av plankartan och visar endast en av många möjliga utformningar av den nya bebyggelsen som tillåts inom planområdet.

## Höjder på befintliga hus

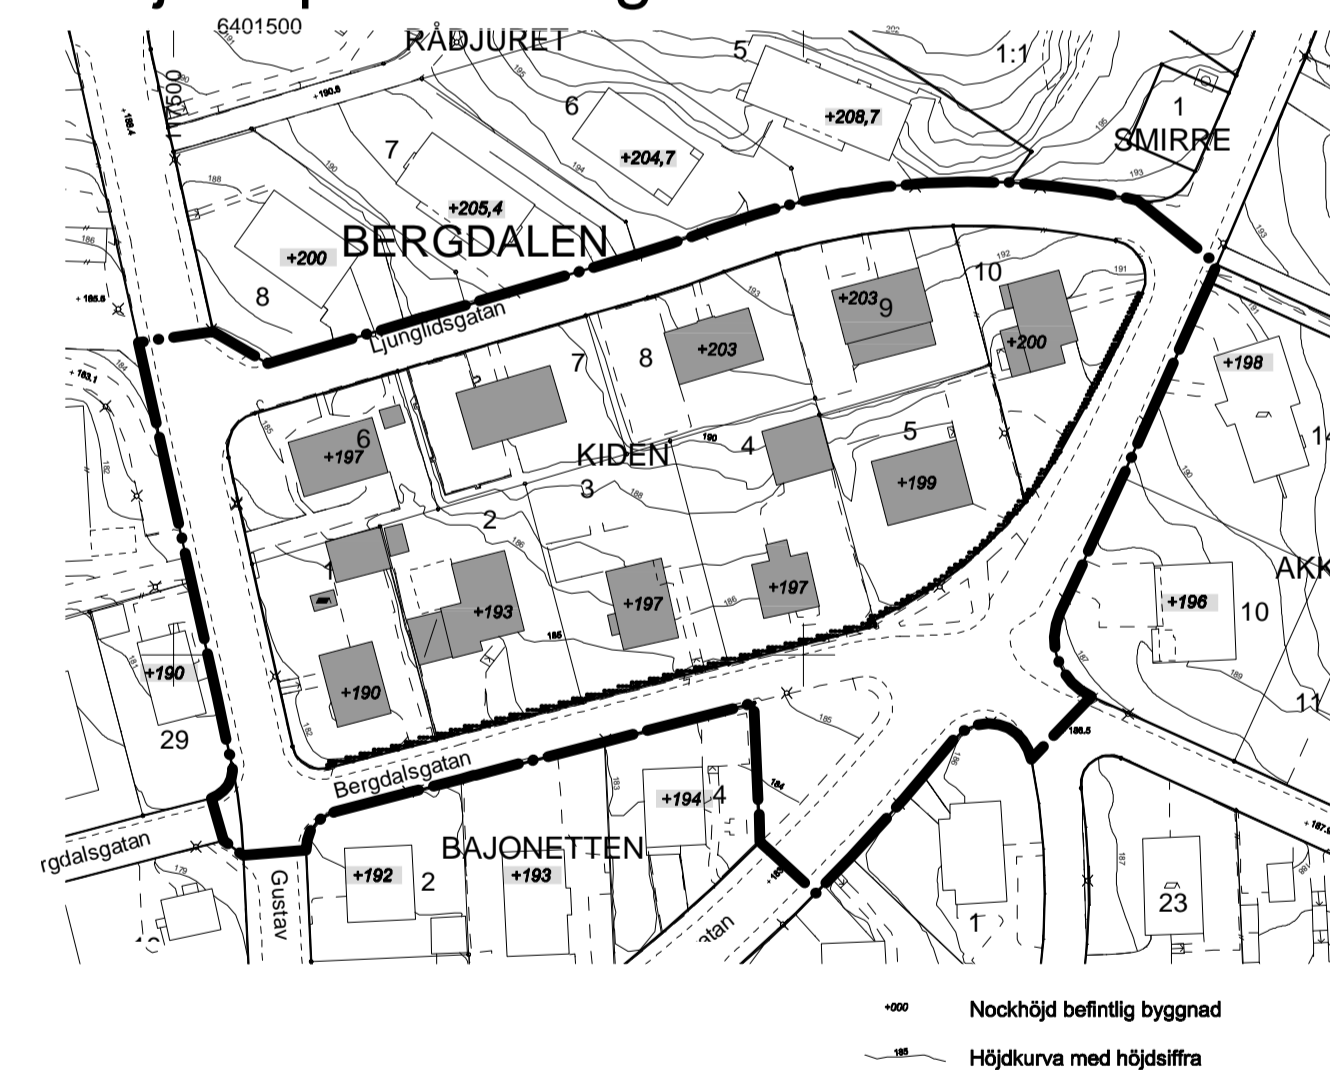

### Grundkartans beteckningar

- Fastighetsgräns
- Servitutsgräns
- Fastighetsbeteckning
- Byggnader, fasadlinjer redovisade
- Byggnader, takens begränsningslinjer redovisade
- Väg
- Rutnätspunkt
- Slänt
- Stig
- Mur
- Staket
- Träd
- Belysningsstolpe



Detailplan för Bergdalen		Antagandehandling	
Kiden 3 m.fl. Borås stad, Västra Götalands län	Beslutsdatum	Inst	
	2016-10-11	DEL.	
Upprättad 2017-06-21	Granskning	2017-03-23	SBN
	Antagande	2017-06-29	SBN
Michaela Kleman Plan- och bygglovschef	Job van Eldijk Planarkitekt	Laga kraft	
Skala 1:500 A1, 1:1000 A3	0 5 10 20 30 40 50 m		BN 2013-1898