
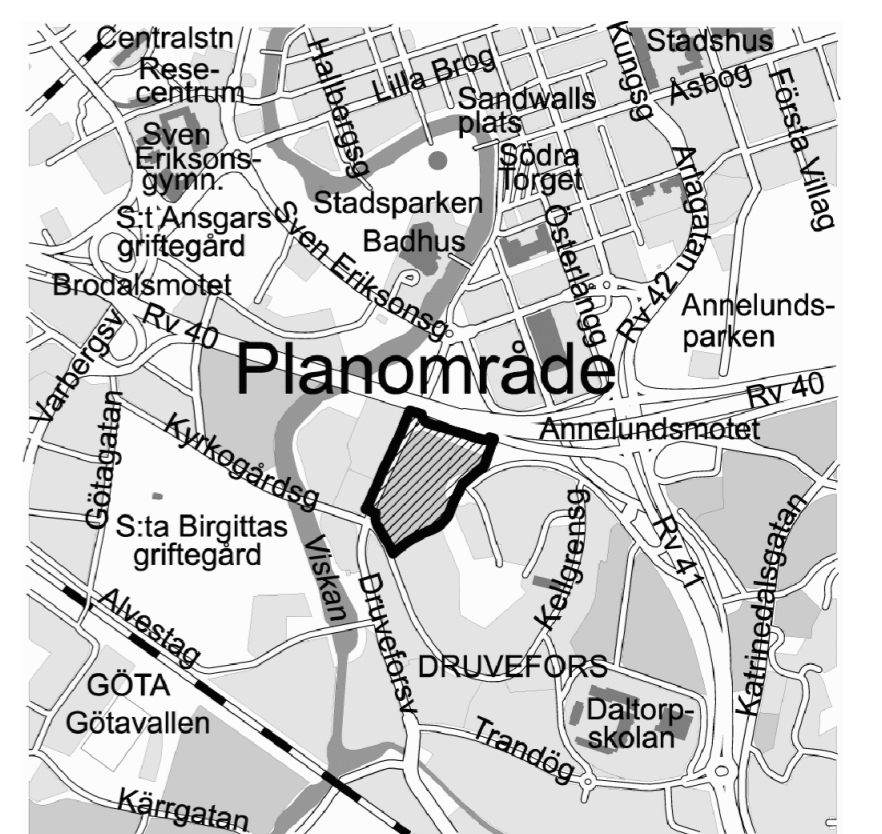


# ILLUSTRATIONSKARTA

Grundkarta  
Måtklass II  
Koordinatsystem plan: SWEREF 99 13 30  
Höjdsystem: Borås RH 2000  
Grundkarta inom planområdet  
Upprättad 2019-06-17  
Fastighetsredovisning  
Upprättad 2019-06-17

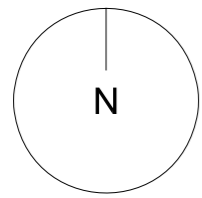

Illustrationskartan är till för att underlätta förståelsen av planförslagets innebörd. Den visar ett möjligt sätt att bebygga området enligt bestämmelserna på plankartan. Den har ingen rättsverkan.

## Förklaringar

- Gata/Trottoar/Parkering
- Befintlig byggnad
- Nya byggnader
- Gärd på kvartersmark
- Bostadsgård, skolgård och skog på kvartersmark
- Skog på allmän platsmark
- Träd
- Nockhöjd, befintlig bebyggelse
- Totalhöjd/Nockhöjd, föreslagen bebyggelse
- Komplementsbyggnader (cykelförråd, barnvagnsförråd, lekutrustning etc)

|   |   |              |      |            |      |            |     |            |  |           |     |            |  |            |     |            |  |
|---|---|--------------|------|------------|------|------------|-----|------------|--|-----------|-----|------------|--|------------|-----|------------|--|
| <b>BORÅS STAD</b>   |   |              |      |            |      |            |     |            |  |           |     |            |  |            |     |            |  |
| Detailplan för Druvefors  | Laga krafthandling  |              |      |            |      |            |     |            |  |           |     |            |  |            |     |            |  |
| <b>Björnflokan 5 m.fl.</b>  | <table border="1" style="width: 100%; border-collapse: collapse;"> <tr> <td style="width: 50%;">Beslutsdatum</td> <td style="width: 50%;">Inst</td> </tr> <tr> <td>2018-02-16</td> <td>DEL.</td> </tr> <tr> <td>Granskning</td> <td>SBN</td> </tr> <tr> <td>2018-09-27</td> <td></td> </tr> <tr> <td>Antagande</td> <td>SBN</td> </tr> <tr> <td>2019-06-27</td> <td></td> </tr> <tr> <td>Laga kraft</td> <td>SBN</td> </tr> <tr> <td>2019-07-19</td> <td></td> </tr> </table> | Beslutsdatum | Inst | 2018-02-16 | DEL. | Granskning | SBN | 2018-09-27 |  | Antagande | SBN | 2019-06-27 |  | Laga kraft | SBN | 2019-07-19 |  |
| Beslutsdatum  | Inst  |              |      |            |      |            |     |            |  |           |     |            |  |            |     |            |  |
| 2018-02-16  | DEL.  |              |      |            |      |            |     |            |  |           |     |            |  |            |     |            |  |
| Granskning  | SBN   |              |      |            |      |            |     |            |  |           |     |            |  |            |     |            |  |
| 2018-09-27  |   |              |      |            |      |            |     |            |  |           |     |            |  |            |     |            |  |
| Antagande   | SBN   |              |      |            |      |            |     |            |  |           |     |            |  |            |     |            |  |
| 2019-06-27  |   |              |      |            |      |            |     |            |  |           |     |            |  |            |     |            |  |
| Laga kraft  | SBN   |              |      |            |      |            |     |            |  |           |     |            |  |            |     |            |  |
| 2019-07-19  |   |              |      |            |      |            |     |            |  |           |     |            |  |            |     |            |  |
| Borås Stad, Västra Götalands län<br>Upprättad 2018-02-05, reviderad 2018-09-11 och 2019-06-13 |   |              |      |            |      |            |     |            |  |           |     |            |  |            |     |            |  |
| Michaela Kleman<br>Plan- och bygglovschef   | Agnes Sandstedt<br>Planarkitekt   |              |      |            |      |            |     |            |  |           |     |            |  |            |     |            |  |
| Skala 1:500 A1, 1:1000 A3<br>   |   |              |      |            |      |            |     |            |  |           |     |            |  |            |     |            |  |
| 1490K-P1282   |   |              |      |            |      |            |     |            |  |           |     |            |  |            |     |            |  |