


PLANKARTA

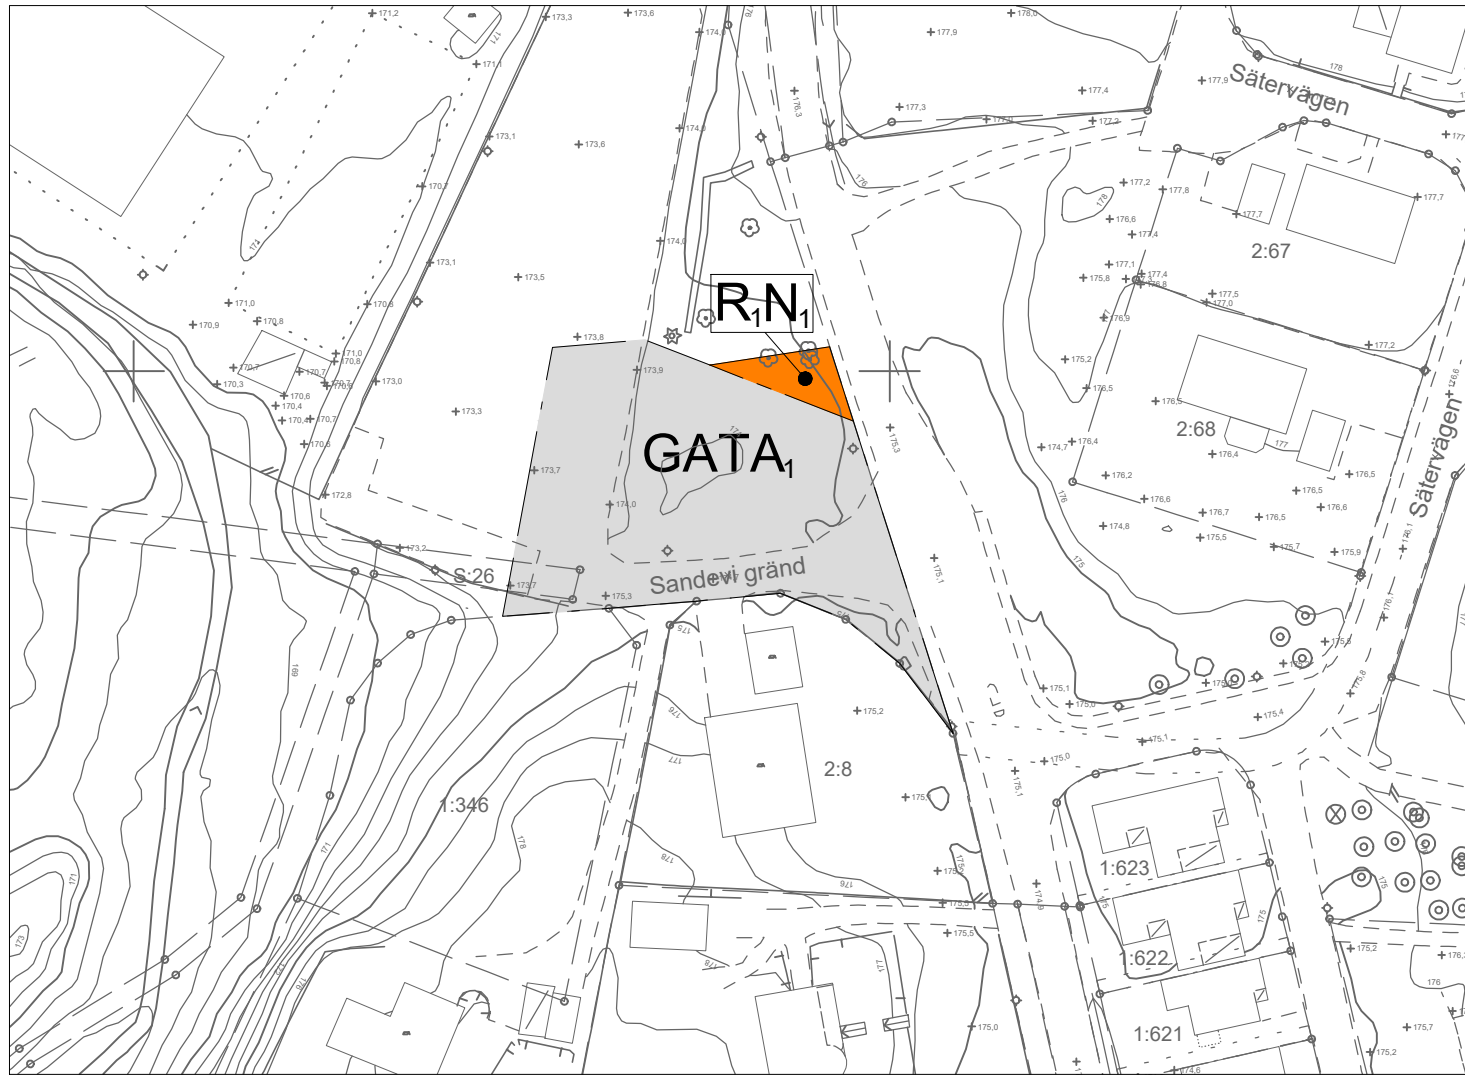

PLANBESTÄMMELSER

Följande gäller inom områden med nedanstående beteckningar. Endast angiven användning och utformning är tillåten. Där beteckning saknas gäller bestämmelsen inom hela planområdet.

GRÄNSBETECKNINGAR

- Planområdesgräns
- - - - - Användningsgräns

ANVÄNDNING AV MARK OCH VATTEN

Allmän plats

- GATA₁ Gata och vändplats

Kvartersmark

- N₁ Friluftsområde
- R₁ Idrottsplats

UPPLYSNINGAR

Detaljplanens genomförandetid är 5 år.

Trafikverket är väghållare för all allmän plats inom detaljplanen.

ILLUSTRATION




Grundkarta

Mätclass II
Koordinatsystem plan: SWEREF 99 13 30
Höjdsystem: RH 2000

Grundkarta inom planområdet
Upprättad 2022-01-18

Fastighetsredovisning
Upprättad feb 2022

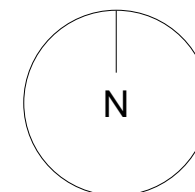

Detaljplan för Sandared

SAMRÅD

del av Sandared 1:89, Sandevi,
bussvändplan Skogshill övre

Borås Stad, Västra Götalands län

Upprättad 2022-03-10

Reviderad

Michaela Kleman
Plan- och bygglovschef

Elena Eckhardt
Planarkitekt

Skala 1:1000 i A3-format

Beslutsdatum	Inst
Samråd 2022-03-14	DEL.
Granskning	
Antagande	
Laga kraft	

