

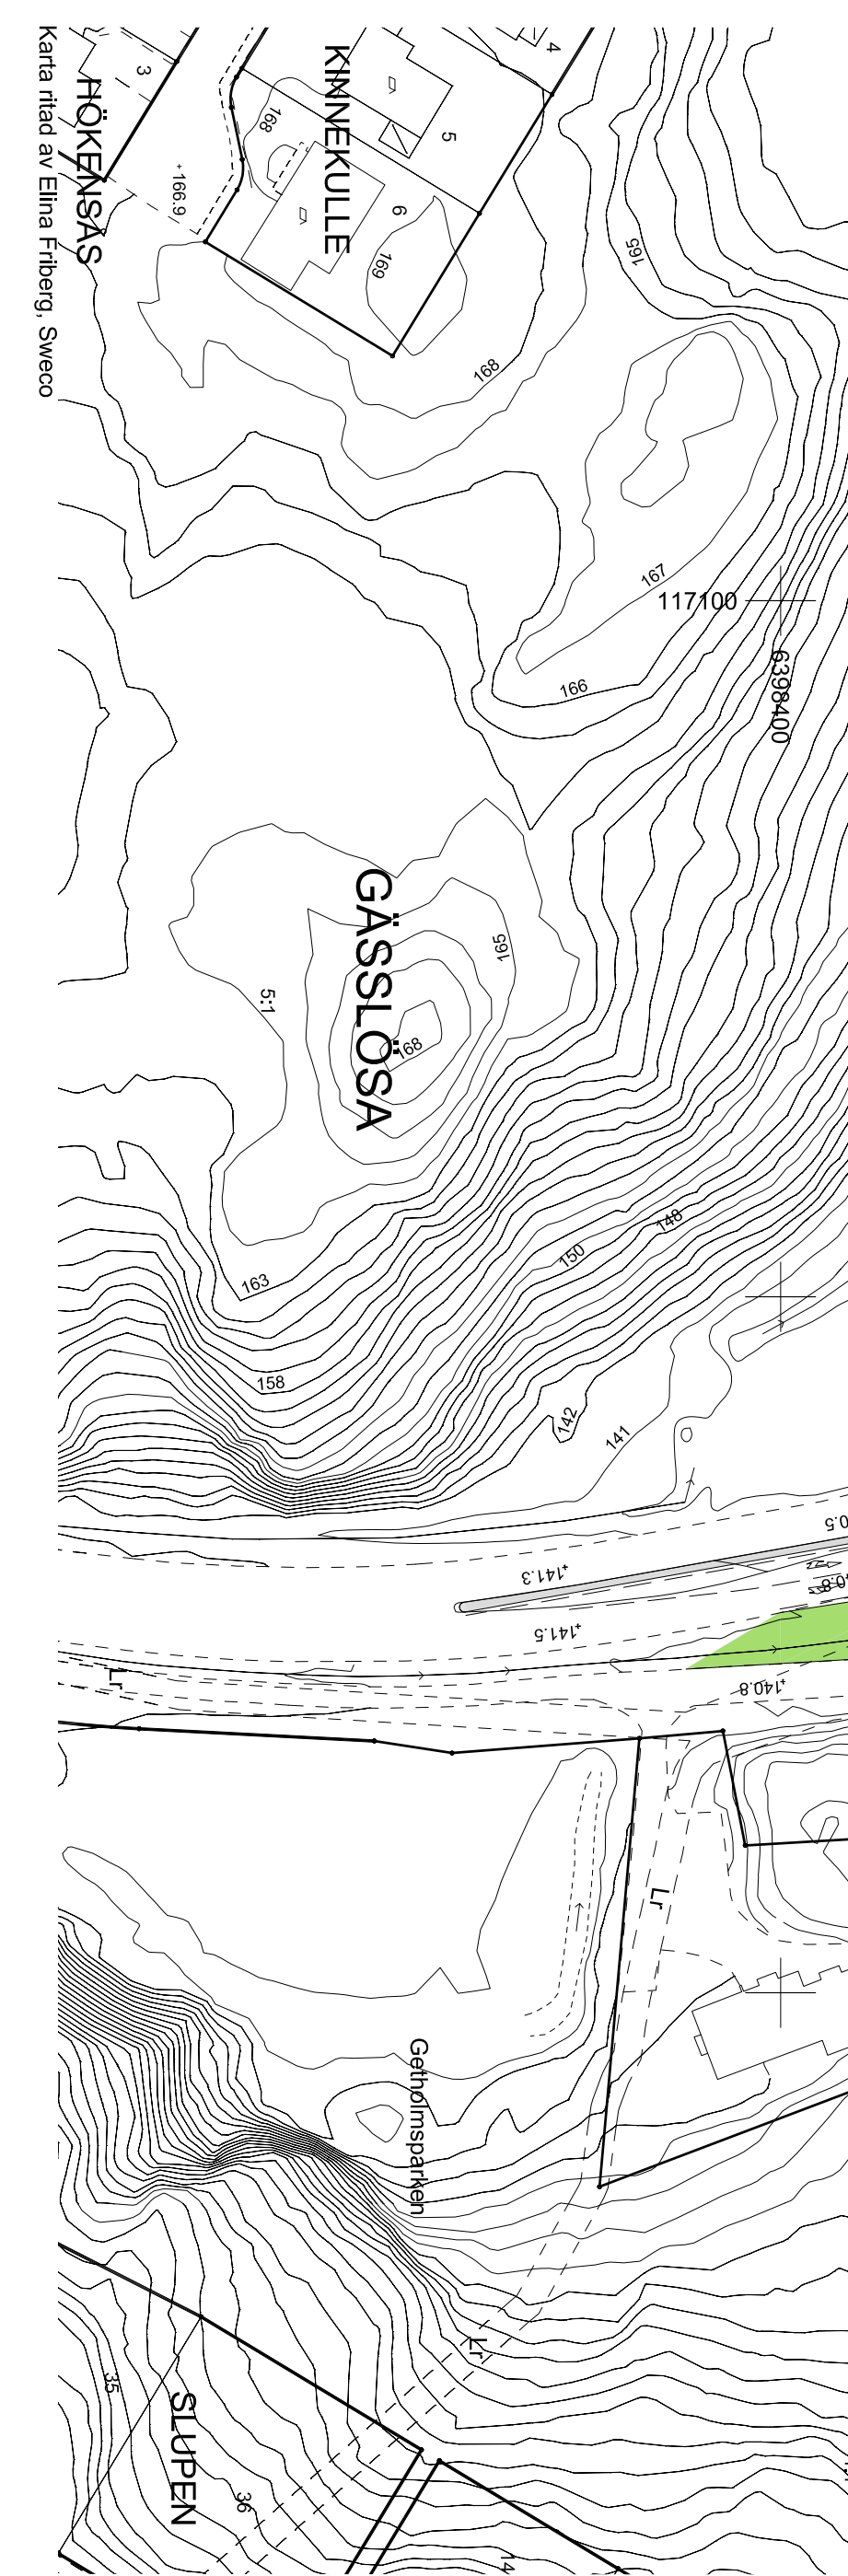


ILLUSTRATIONSKARTA - ALTERNATIV EXPLOATERING

Grundkarta
 Mikklass II
 Koordinatssystem: SWEREF 99 1330
 Koordinatssystem höjd: Bords 1973
 Grundkarta inom planområdet
 Upprättad 2015-12-01
 Fastighetsredovisning
 Upprättad 2015-12-01

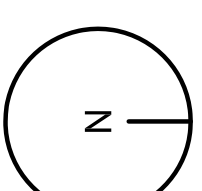

- Grundkartans beteckningar**
- Fastighetsgräns
 - Servitutsgräns
 - Fastighetsbeteckning
 - Byggnader, takens begränsningslinjer redovisade
 - Väg
 - Rullstolspunkt
 - Slätt
 - Sjög
 - Mur
 - Träd

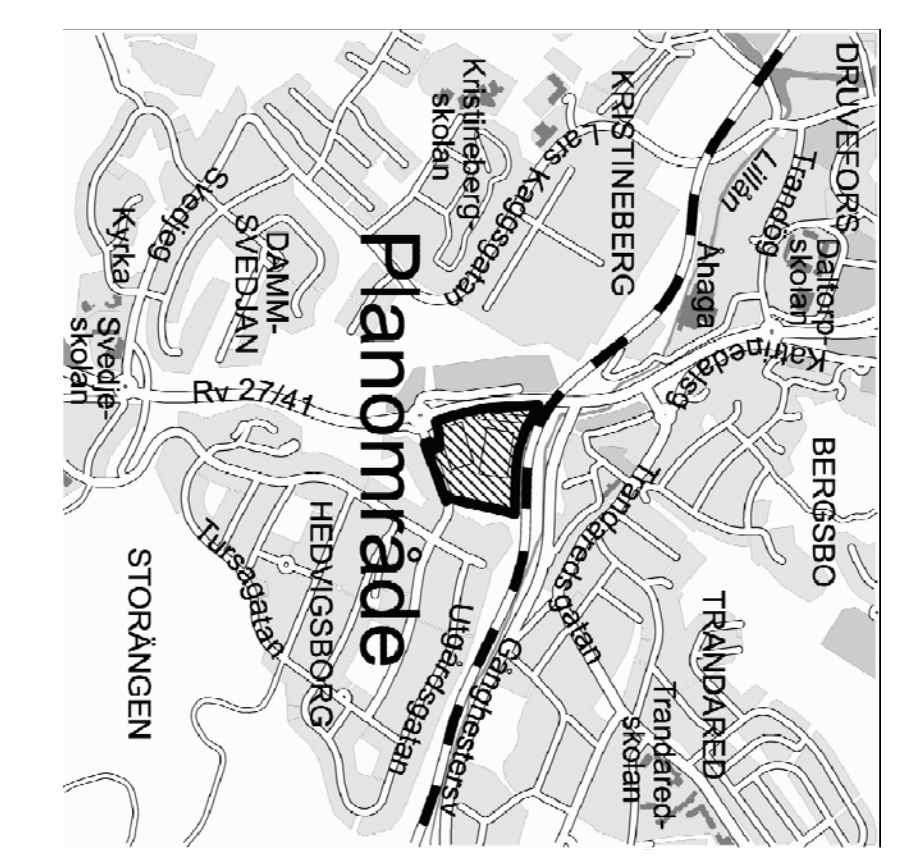

— Plangräns



Detailplan för Hedvigsborg

Hedvigsborg 1:2 m.fl.

Boras stad, Västra Götalands län
 Upprättad 2015-12-18

Andreas Klingström
 Planchef
 Skala 1:1000 A1, 1:2000 A3
 0 10 20 30 40 50 100 m

Samrådshandling

Beställningsdatum	Inst
Samråd	2016-01-22
Genomgång	DEL
Godkännande	
Ansvarande	
Laga kraft	

BN 2011-613