

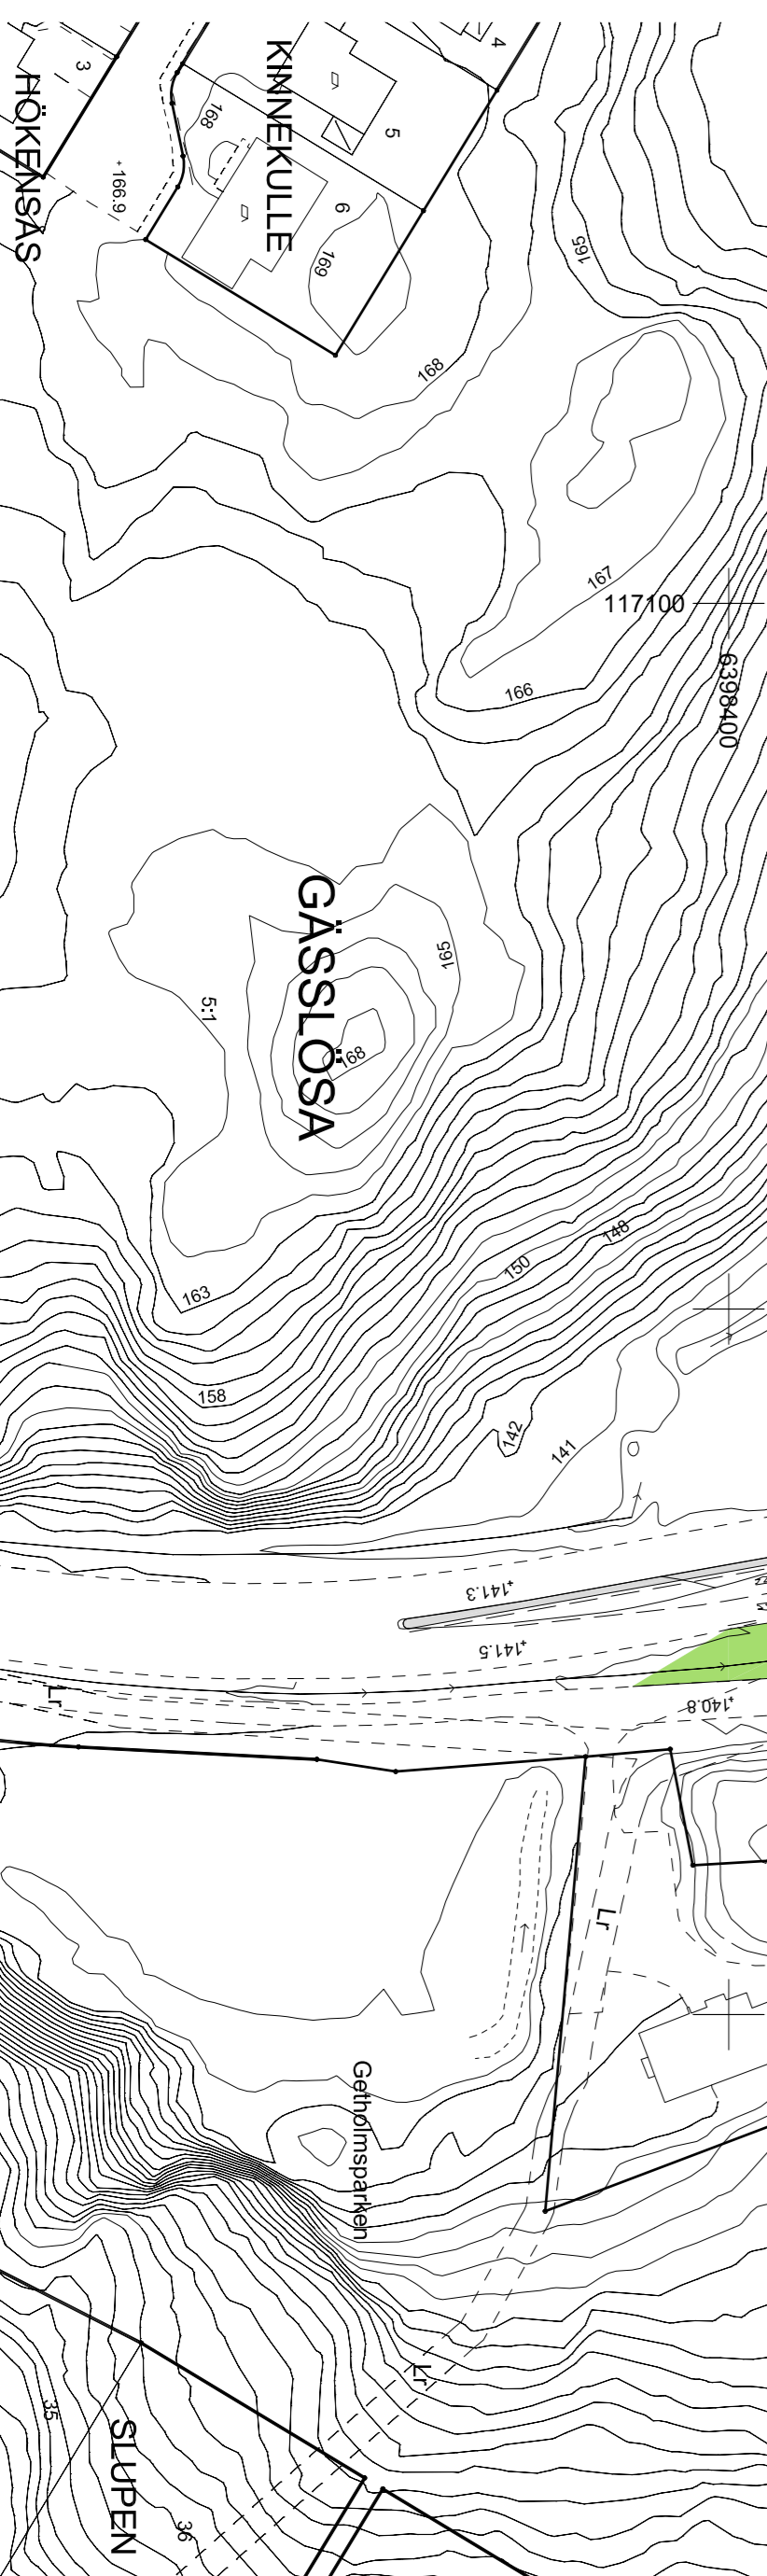


ILLUSTRATIONSKARTA - EXPLOATÖRSSKISS

Grundkarta
 Miksklass II
 Koordinatssystem: BAK: SVREFE 99 1330
 Koordinatssystem: Hög: BOKS 1973
 Grundkarta inom planområdet
 Upprättad 2015-12-01
 Fastighetsredovisning
 Upprättad 2015-12-01

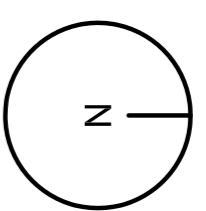

- Grundkartans beteckningar**
- Fastighetsgräns
 - Servitutsgräns
 - Fastighetsbeteckning
 - Byggnader, takens begränsningslinjer redovisade
 - Väg
 - Rutningspunkt
 - Slätt
 - Slåg
 - Mur
 - Träd
- 0:00 / 0:000

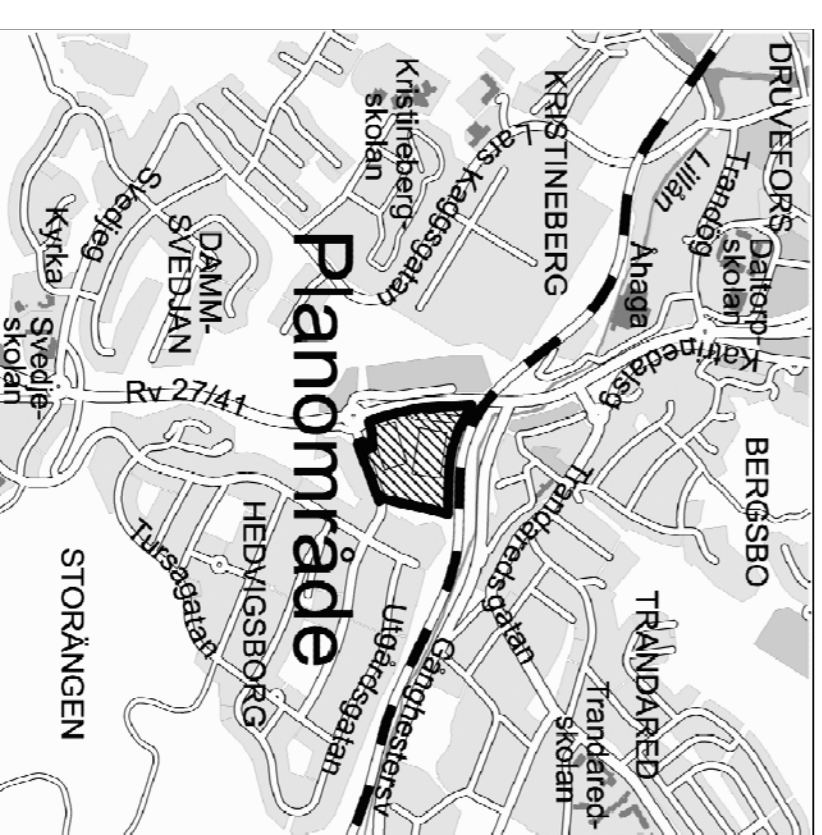

— Plangräns



BORÅS STAD

Samrådshandling

Detaljplan för Hedvigsborg

Beställningsdatum
2016-01-22
Görningsdag

Hedvigsborg 1:2 m.fl.

Inst
DEL

Borås stad, Västra Götalands län

Godkännande

Upprättad 2015-12-18

Ansvarande

Andreas Klingström
Planchef

Laga kraft

Skala 1:1000 A1, 1:2000 A3
0 10 20 30 40 50 100 m

BN 2011-613