

PLANERAD
INFARTSVÄG

OMRADE MED
HUVDSAKLIGEN BERG
I DAGEN


PLANERADE
BYGNADER
(6ST - GULA)

OLIKA DELOMRÅDEN
SOM BESKRIVS ÄR
MARKERADE MED BOKSTAV
INGÅ GRÄNSER UTAN BARÅ
UNGEFÄRLIGT LÄGE

GRÄNS NATUROMRÅDE

LOKALT OMRADE MED
BRANT SLÄNT -
EROSION

NY
ENERGIANLÄGGNING

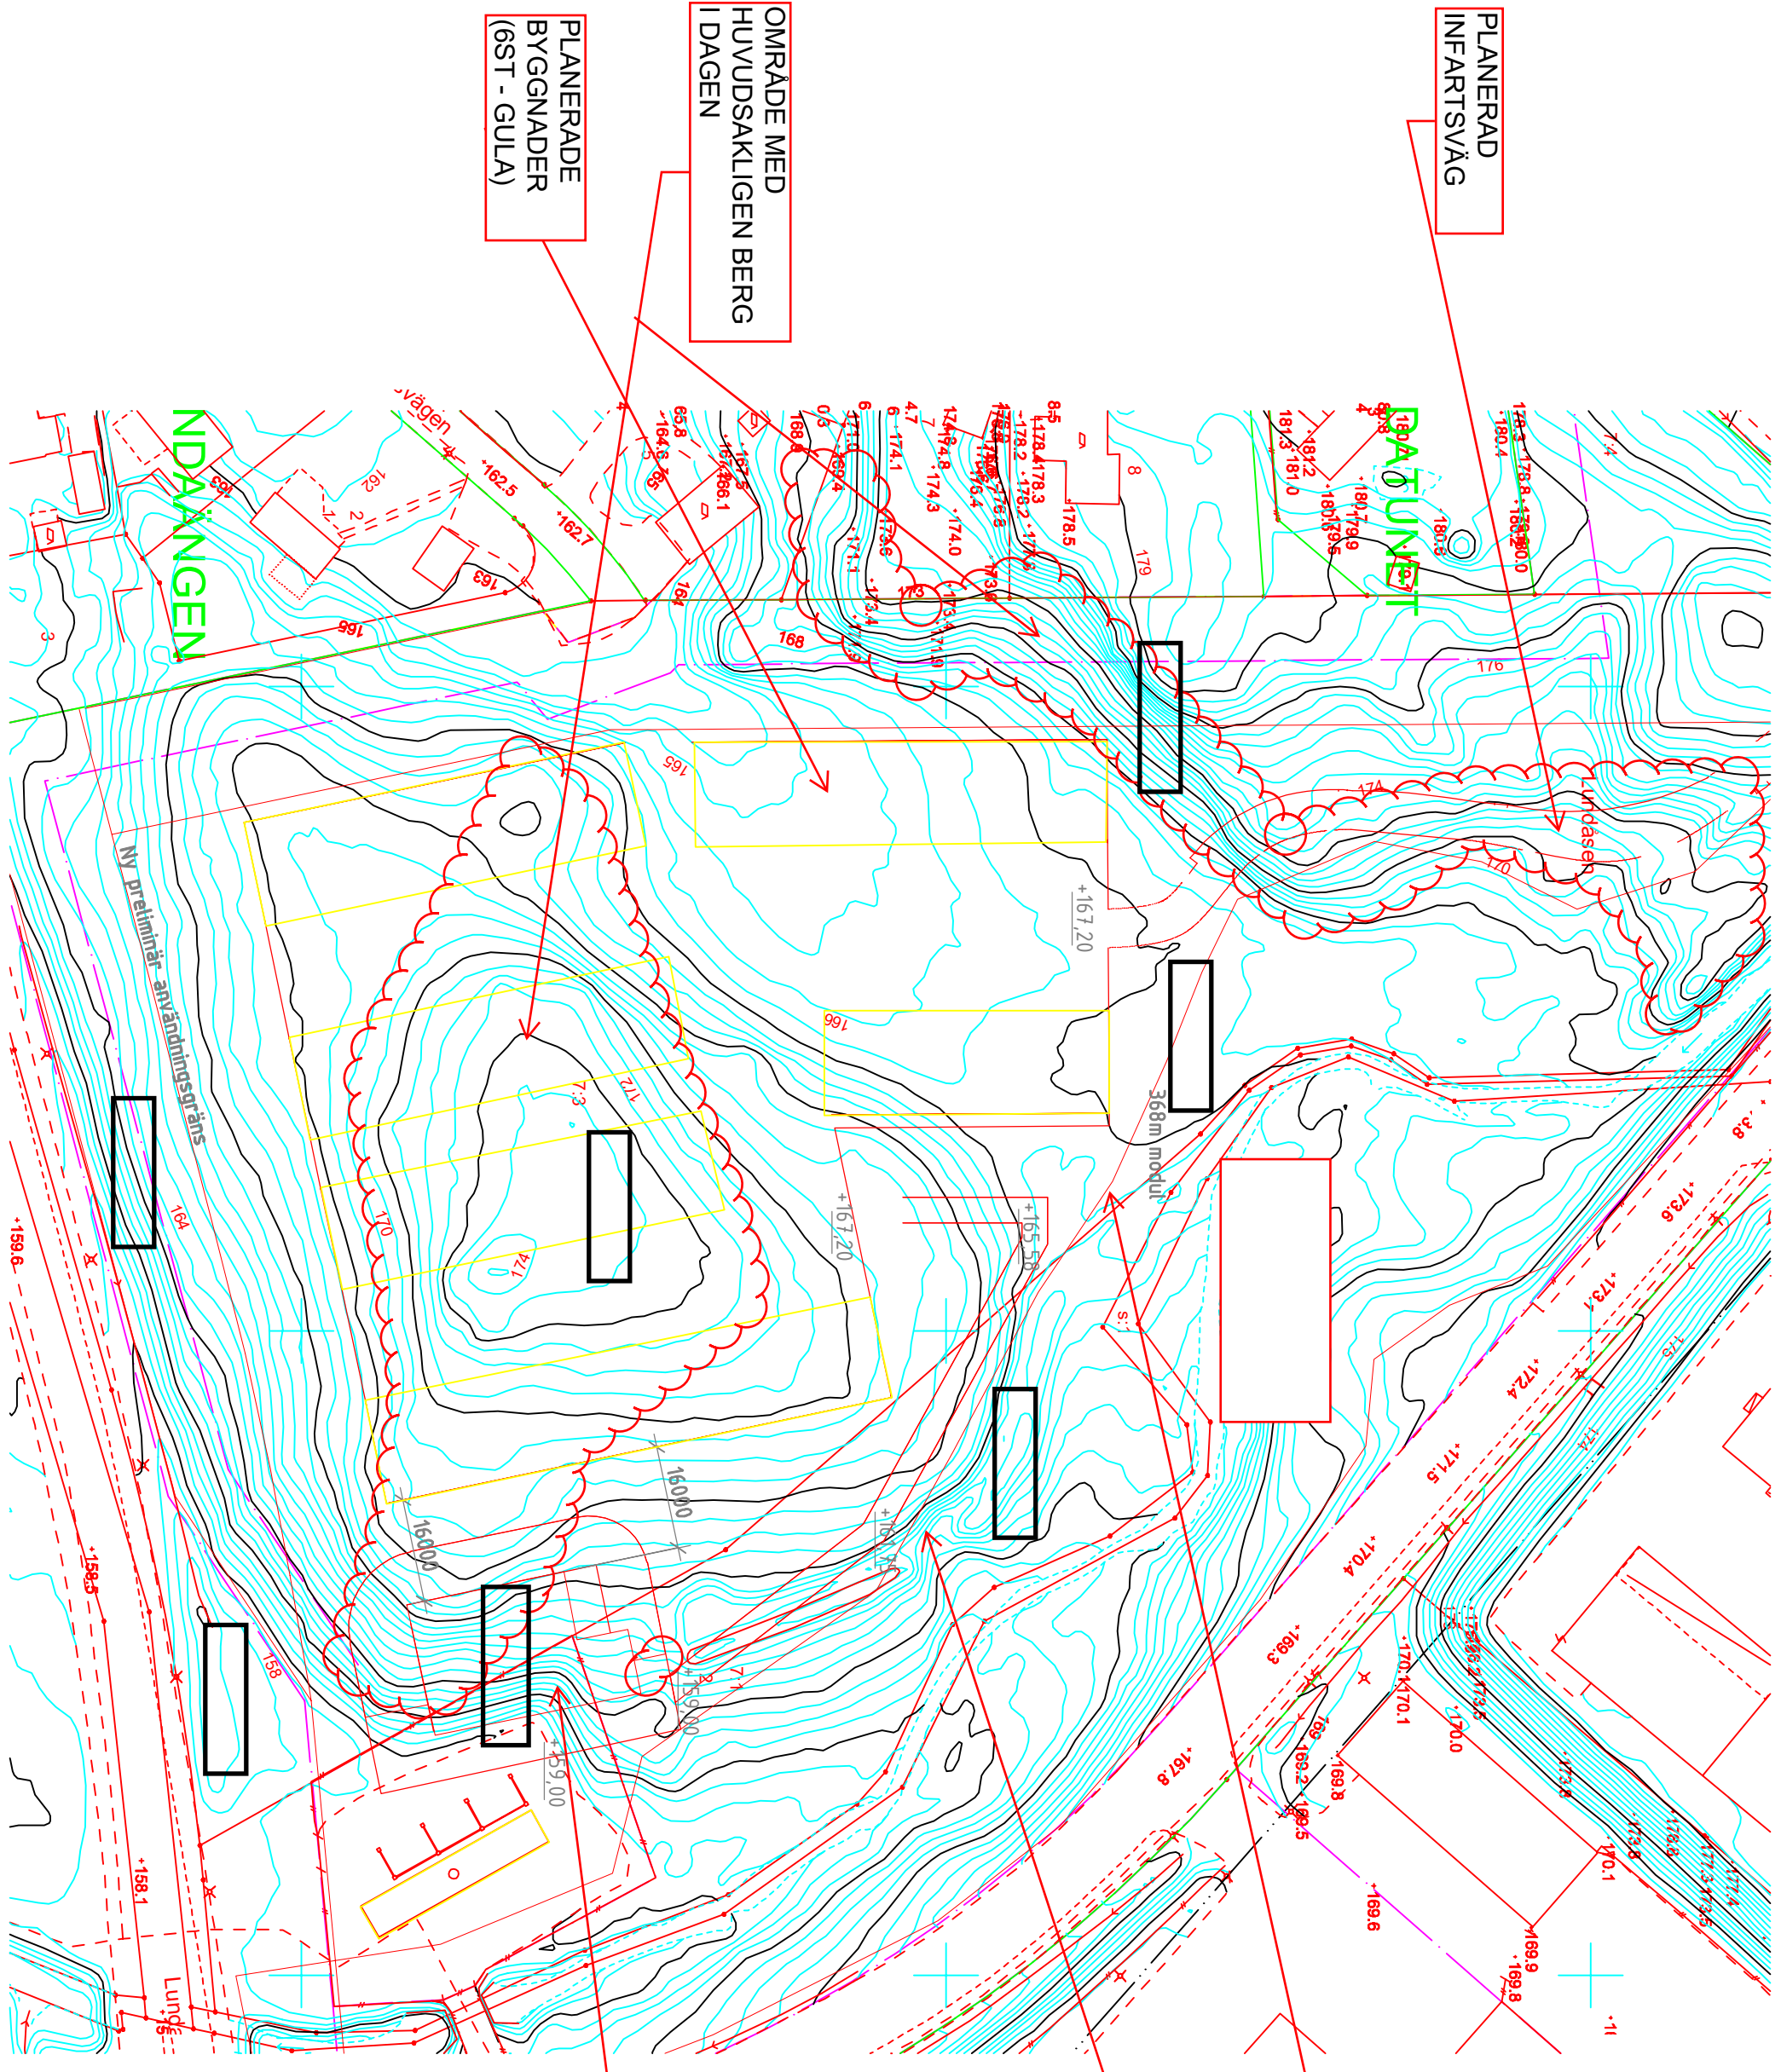

NDAJÄNGEN

RAJUNNET

Lundasen

368m modul

NV prelinjär användningsområde

vägen