
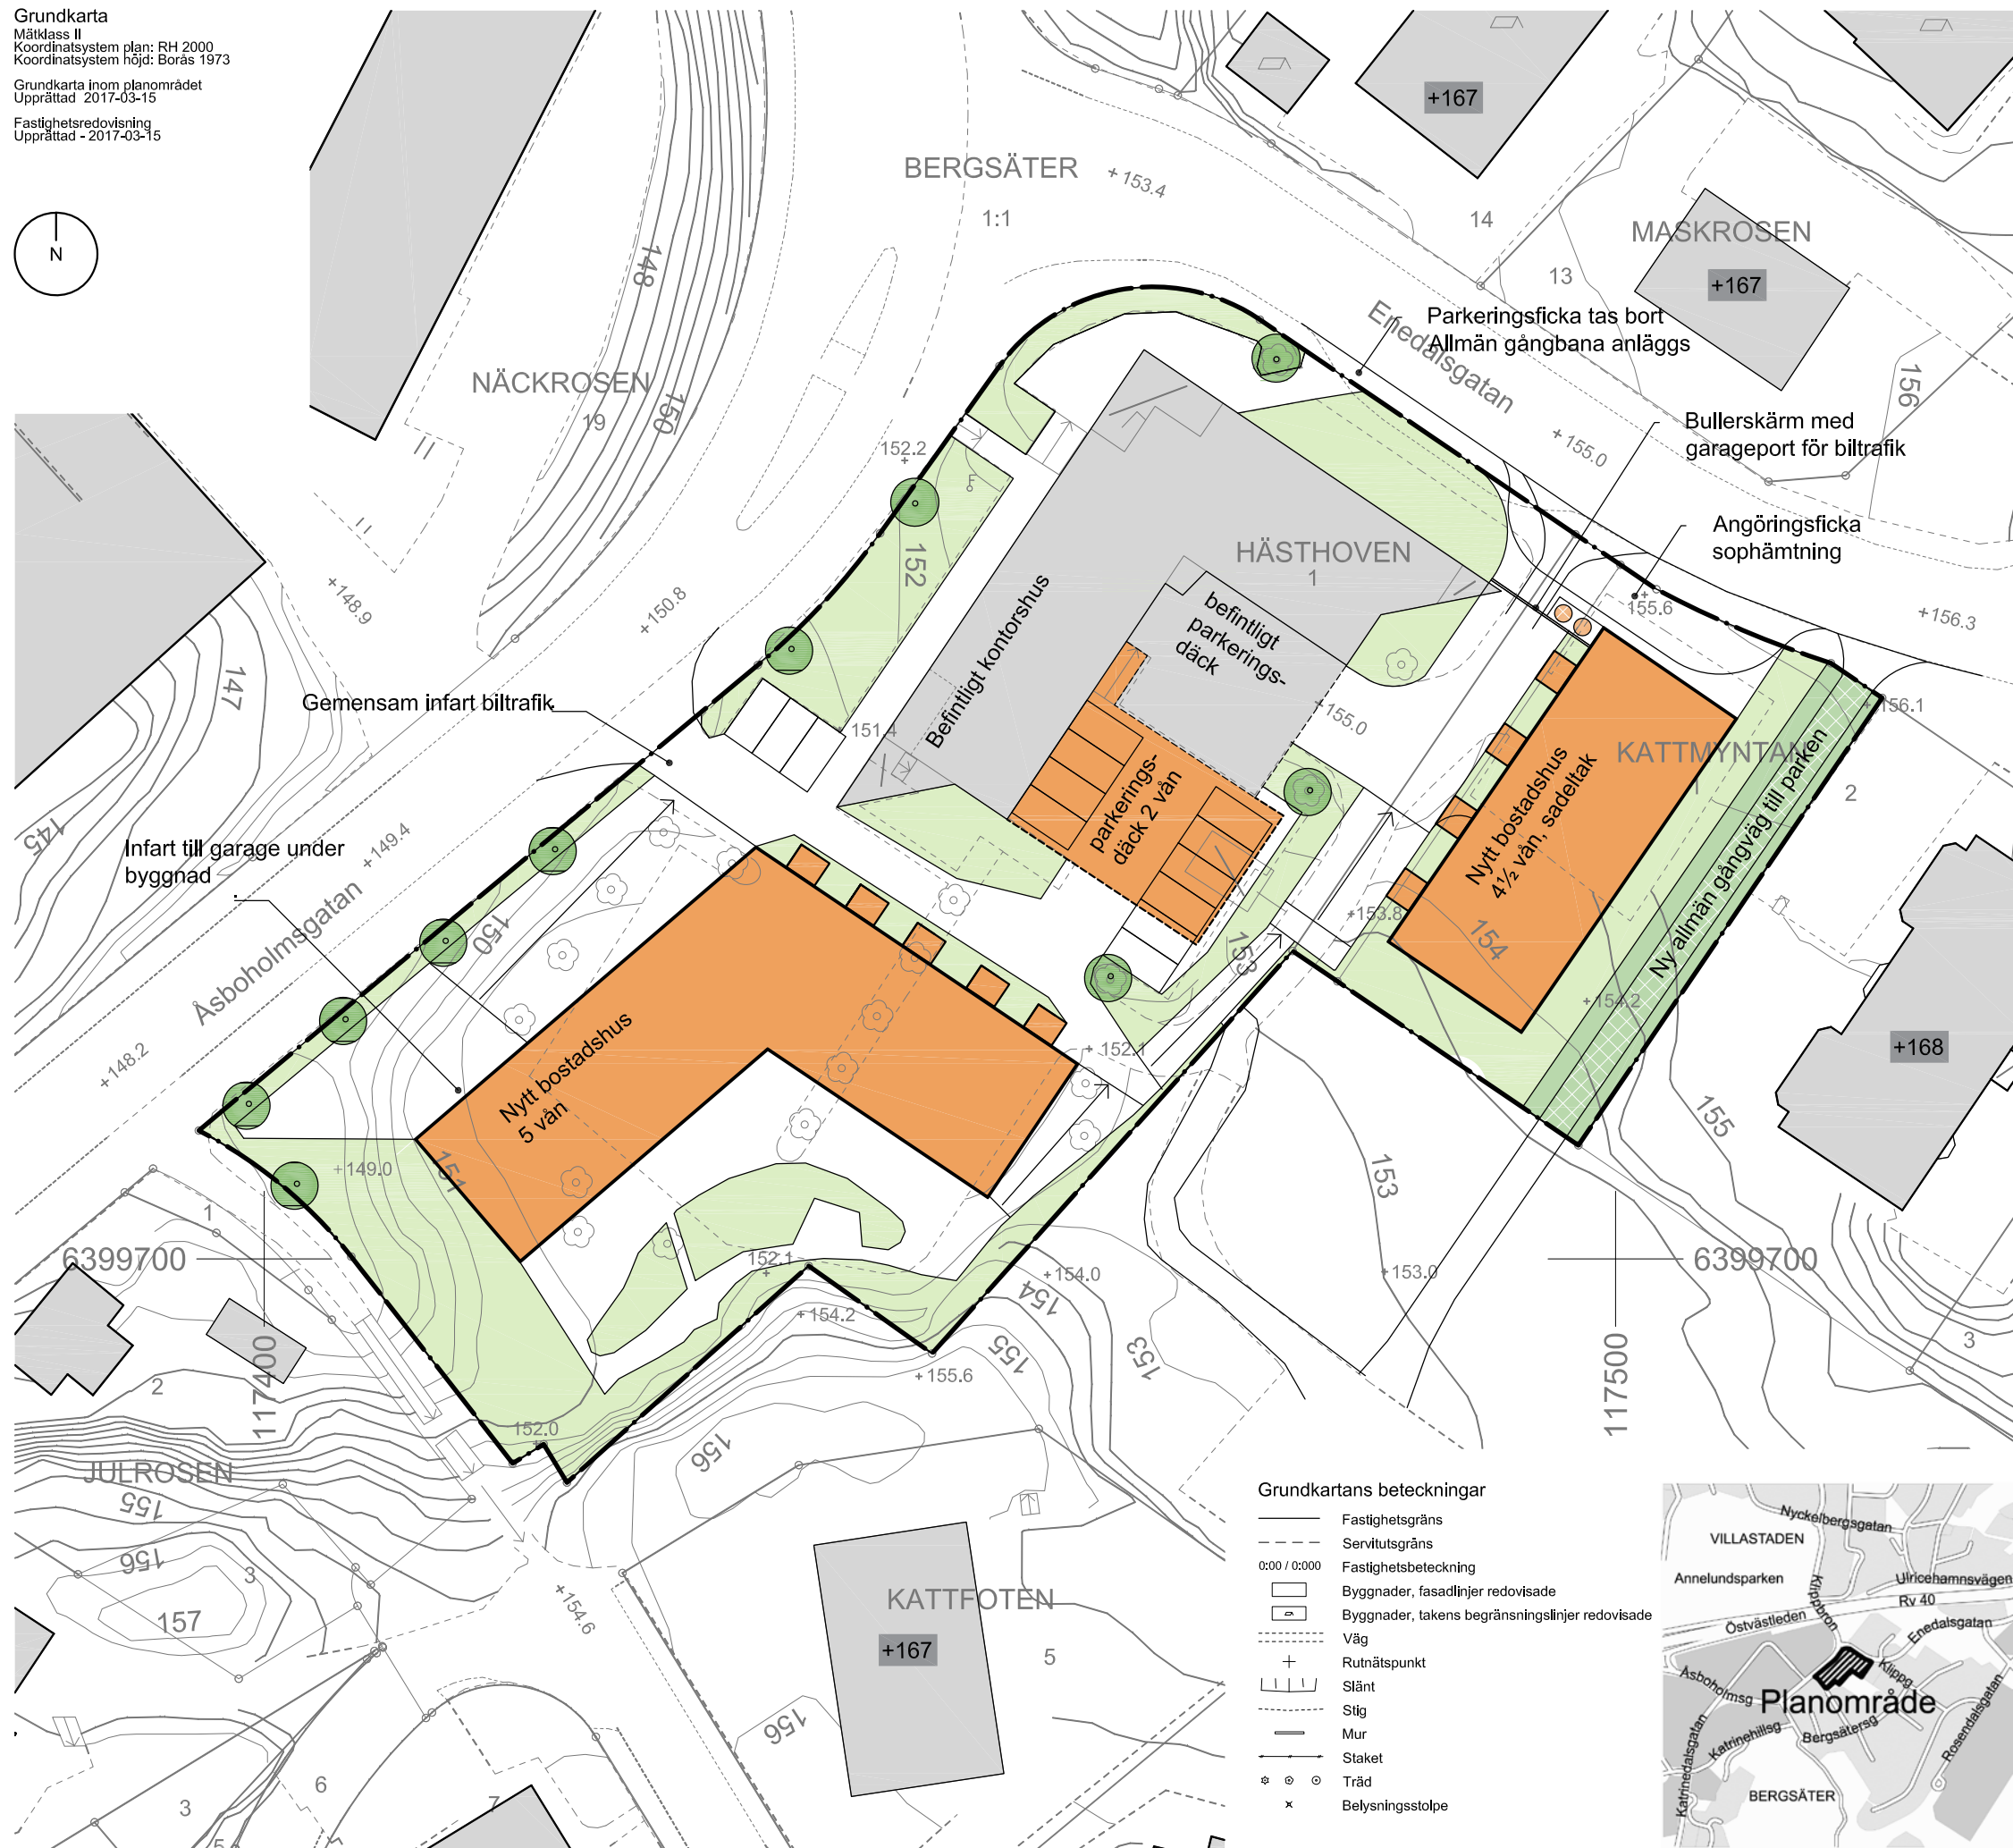


# ILLUSTRATIONSKARTA

Grundkarta  
Måtklass II  
Koordinatsystem plan: RH 2000  
Koordinatsystem höjd: Borås 1973  
Grundkarta inom planområdet  
Upprättad 2017-03-15  
Fastighetsredovisning  
Upprättad - 2017-03-15

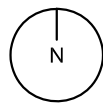

- Ny byggnad
- Befintligt byggnad
- Ramp

## Grundkartans beteckningar

- Fastighetsgräns
- Servitutsgräns
- 0:00 / 0:000 Fastighetsbeteckning
- Byggnader, fasadlinjer redovisade
- Byggnader, takens begränsningslinjer redovisade
- Väg
- Rutnätspunkt
- Slänt
- Stig
- Mur
- Staket
- Träd
- Belysningsstolpe



<b>BORÅS STAD</b>			
Detaljplan för Bergsåter		Granskningshandling	
<b>Hästhoven 1 m.fl.</b> Borås stad, Västra Götalands län		Beslutsdatum	Inst
		2016-10-11	DEL.
Upprättad 2017-03-15		Granskning	
		2017-03-23	
Laga kraft			
Michaela Kleman plan- och bygglovchef		Ida Brogren Planarkitekt, AL Studio AB	
Skala 1:500 A3, 1:250 A1			
0 5 10 15 20 25 m			
		BN2014-1389	