

# ILLUSTRATIONSKARTA




Grundkarta  
 Måttklass II  
 Koordinatsystem: SWEREF 99 13 30  
 Höjdsystem: RH 2000  
 Grundkarta inom planområdet  
 Upprättad 2017-12-04  
 Fastighetsredovisning  
 Upprättad 2017-12-04

Illustrationskartan visar ett möjligt sätt att bebygga området enligt bestämmelserna på plankartan och linje med planbeskrivningen. Den är till för att underlätta förståelsen av plankartan och härigenom rättsverkan.

- Plangränns
- Användningsgränns
- Illustrationslinje
- Nya byggnader
- Parkering
- Gångväg/lekplats

- Grundkartans beteckningar
- Fastighetsgränns
  - Servitutsgränns
  - Fastighetsbeteckning
  - Byggnader, fasadlinjer redovisade
  - Byggnader, takens begränsningslinjer redovisade
  - Väg
  - Rutnätspunkt
  - Slänt
  - Stig
  - Mur
  - Staket
  - Träd
  - Belysningsstolpe
  - Häck

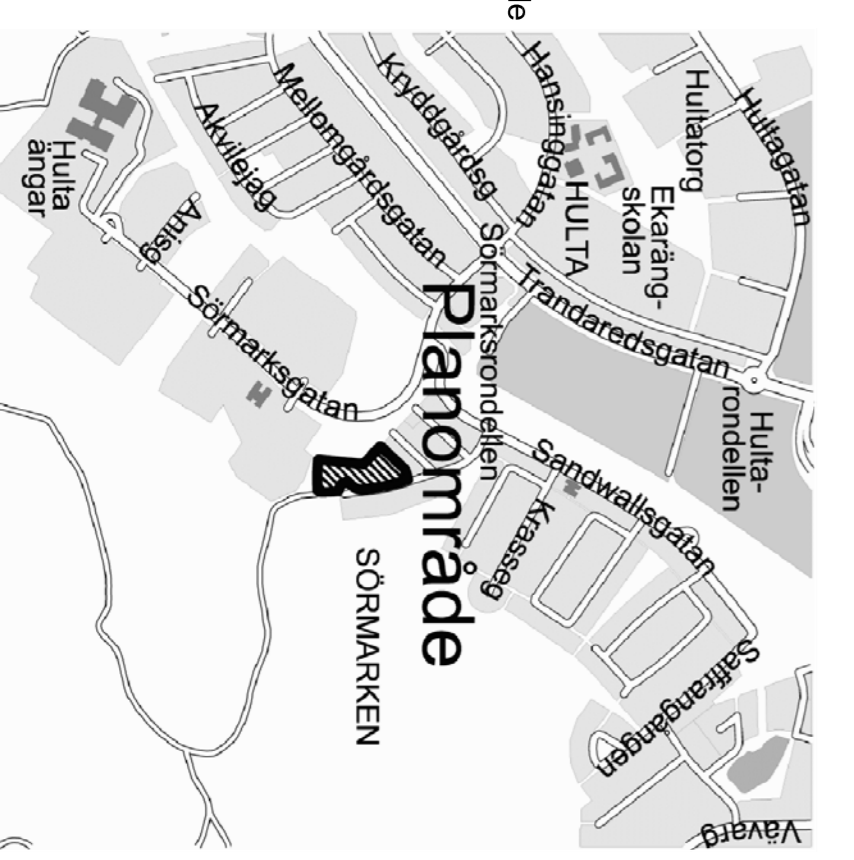

**BORÅS STAD**

Detailplan för Sörmarken

**Bankbudet 5**  
**Sörmarksleden**

Borås Stad, Västra Götalands län  
 Upprättad 2017-12-22

Michaela Kleman  
 Plan och bygglovchef

Anton Löberg  
 Planarkitekt

Skala 1:500 A1, 1:1000 A3

0 5 10 15 20 25 50 m

Samrådshandling	
Beställardatum	Inst
2018-01-04	DEL

BN2017-1109