





ÖVERSIKTSPLAN
1: 10 000



TORVSONDERING OMRÅDE C OCH D
1: 2000

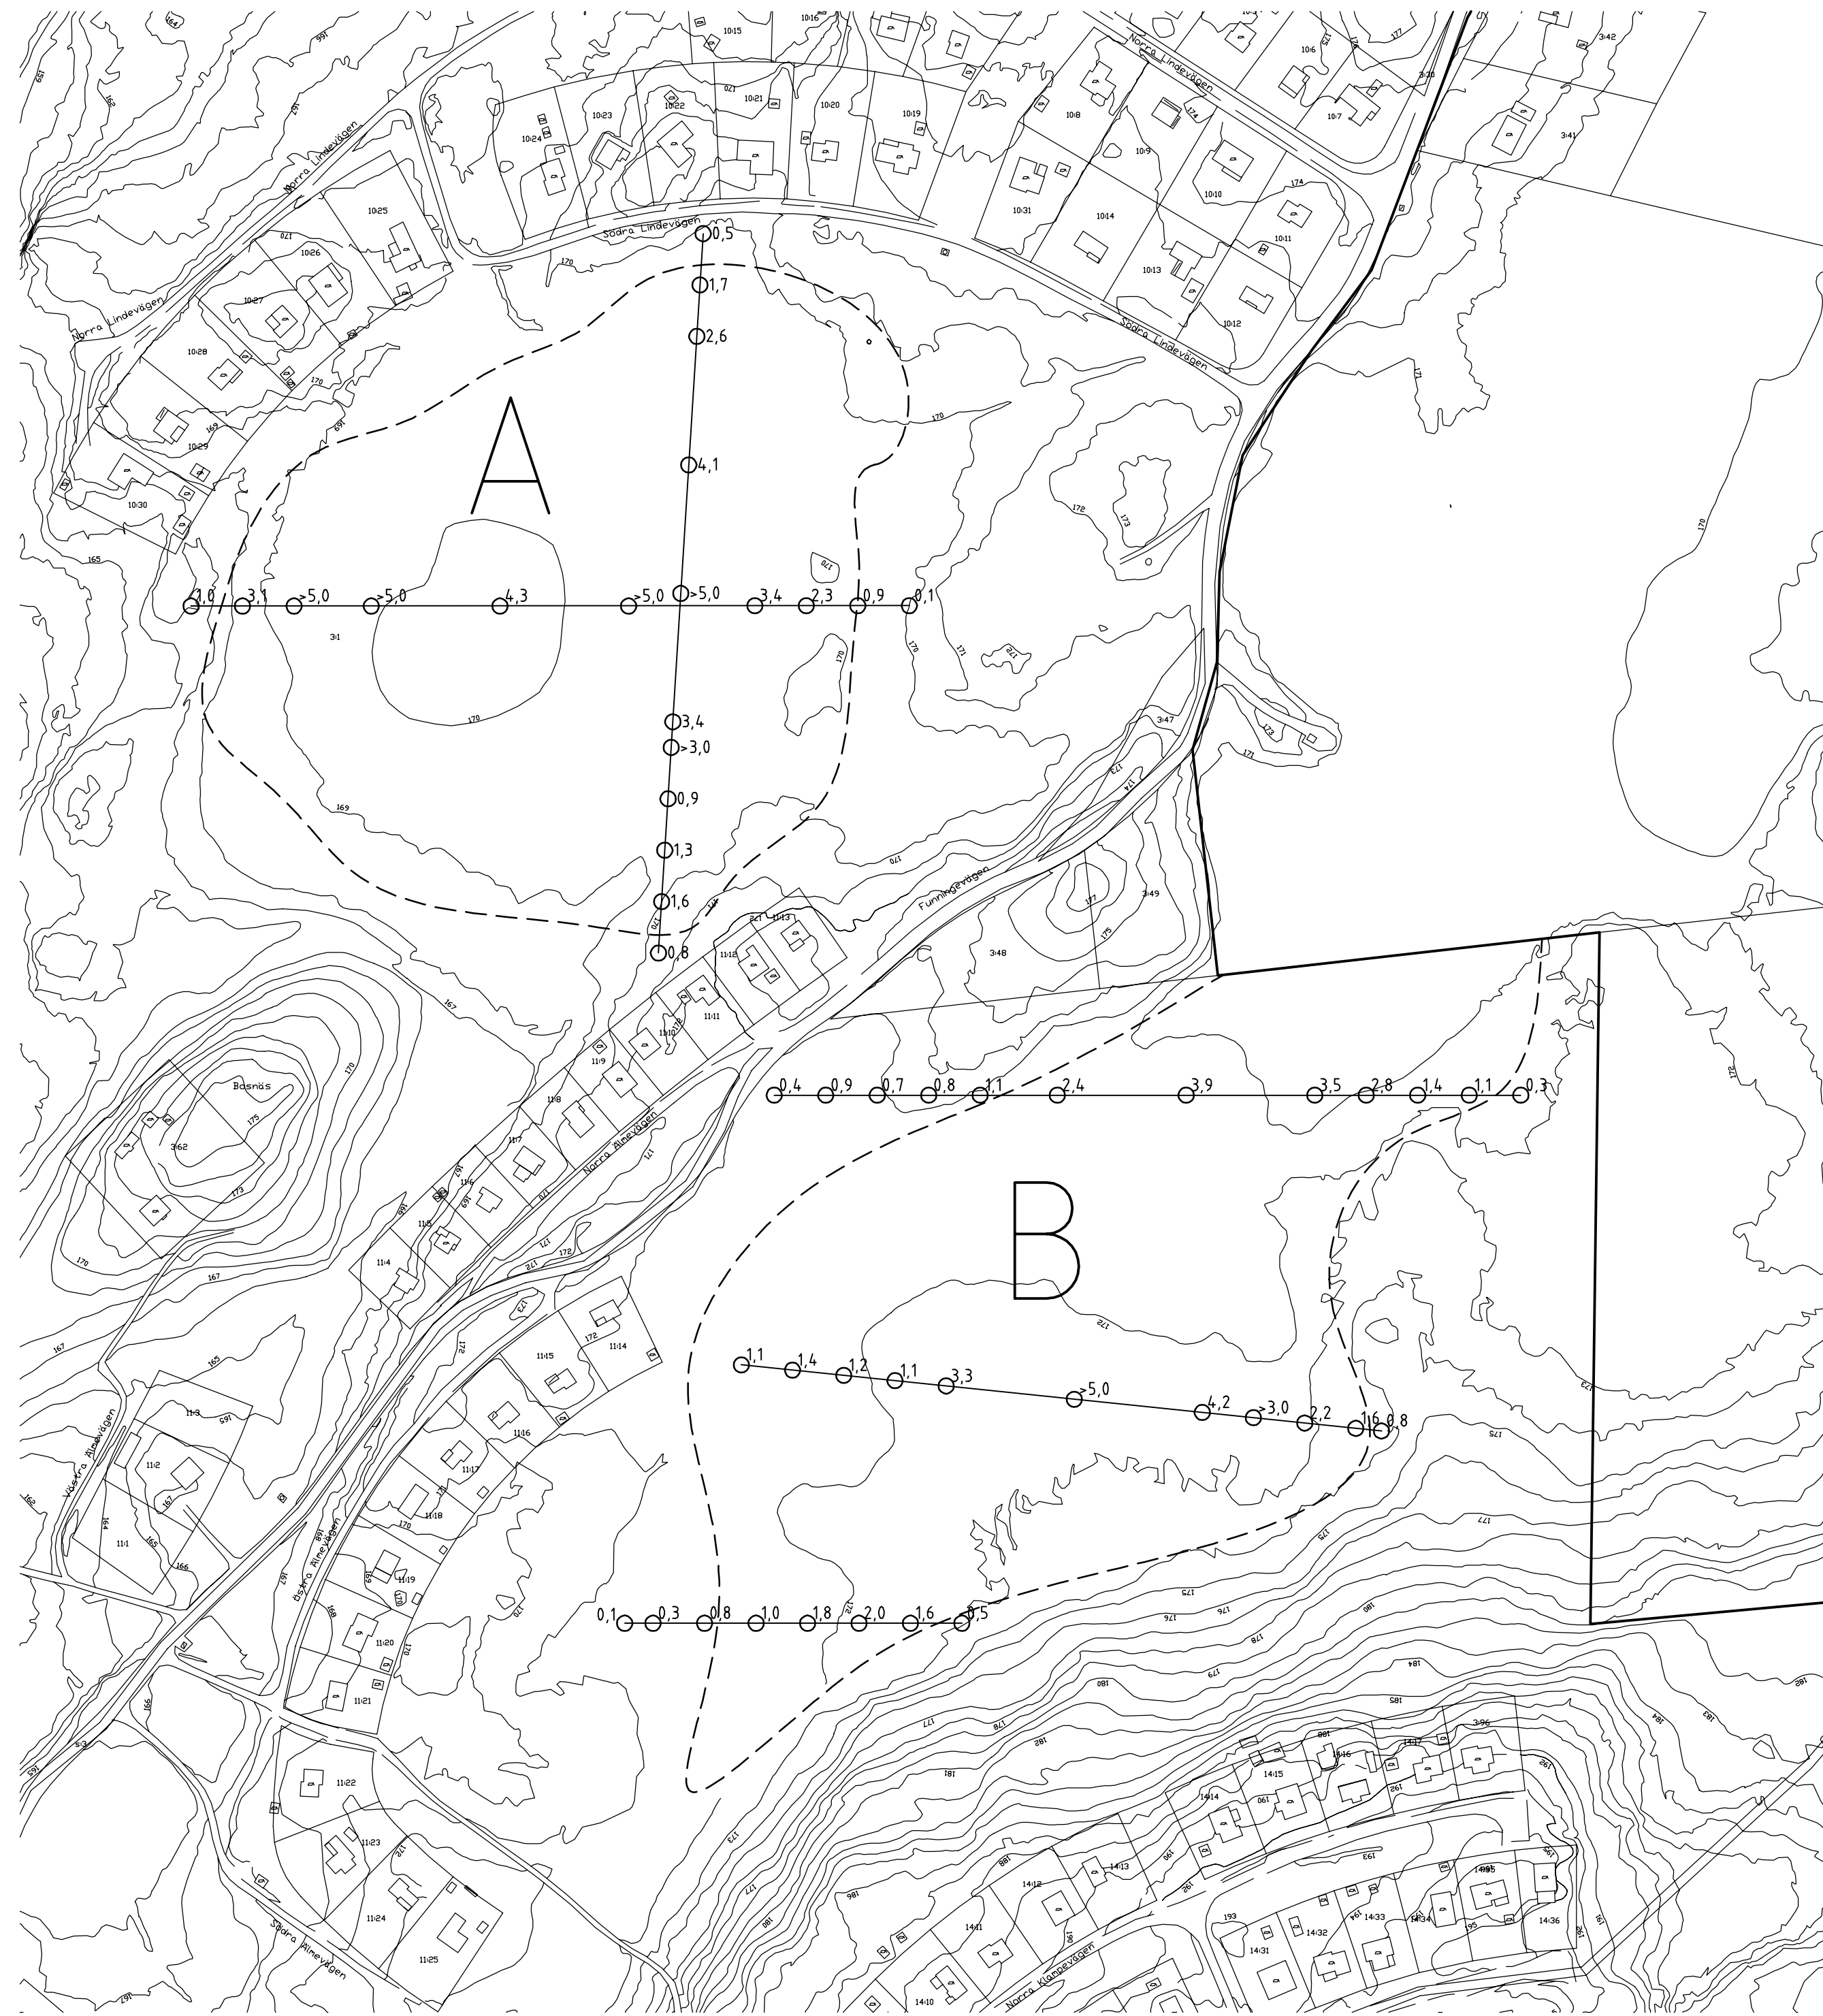

TORVSONDERING OMRÅDE A OCH B
1: 2000

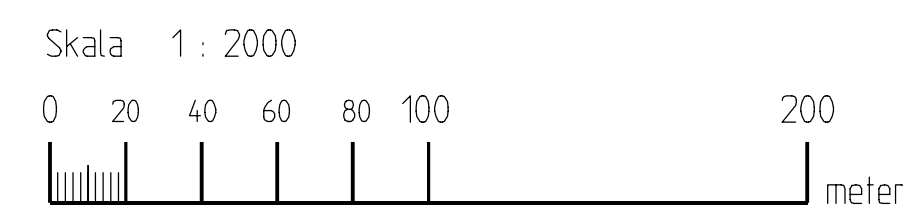

- KOORDINATSYSTEM: SWEREF 99
HÖJDSYSTEM: BORÅS LOKALA
- RITNINGSBETECKNINGAR
- Ø.X UPPMÄTT TORVDJUP
 - UNDERSÖKNINGSOMRÅDE
 - - - BEDÖMD GRÄNS FÖR BYGGBARHET

BET	ANT	ÄNDRINGEN AVSER	DATUM	SIGN
Bosnäs Borås Stad				
WSP Samhällsbyggnad Rutlagargatan 4 402 51 Göteborg Tel: 031-727 25 00 Fax: 031-727 25 01				
UPPDRAG NR 1013 9158		RITAD/KONSTRUERAD AV UI	HANDLÄGGARE U Isacsson	
DATUM 2010-07-06		ANSVARIG B Olsson		
Översiktlig Geoteknisk undersökning				
Plan				
SKALA	NUMMER		BET	
	G10 01 001			

Shala
1:4000

