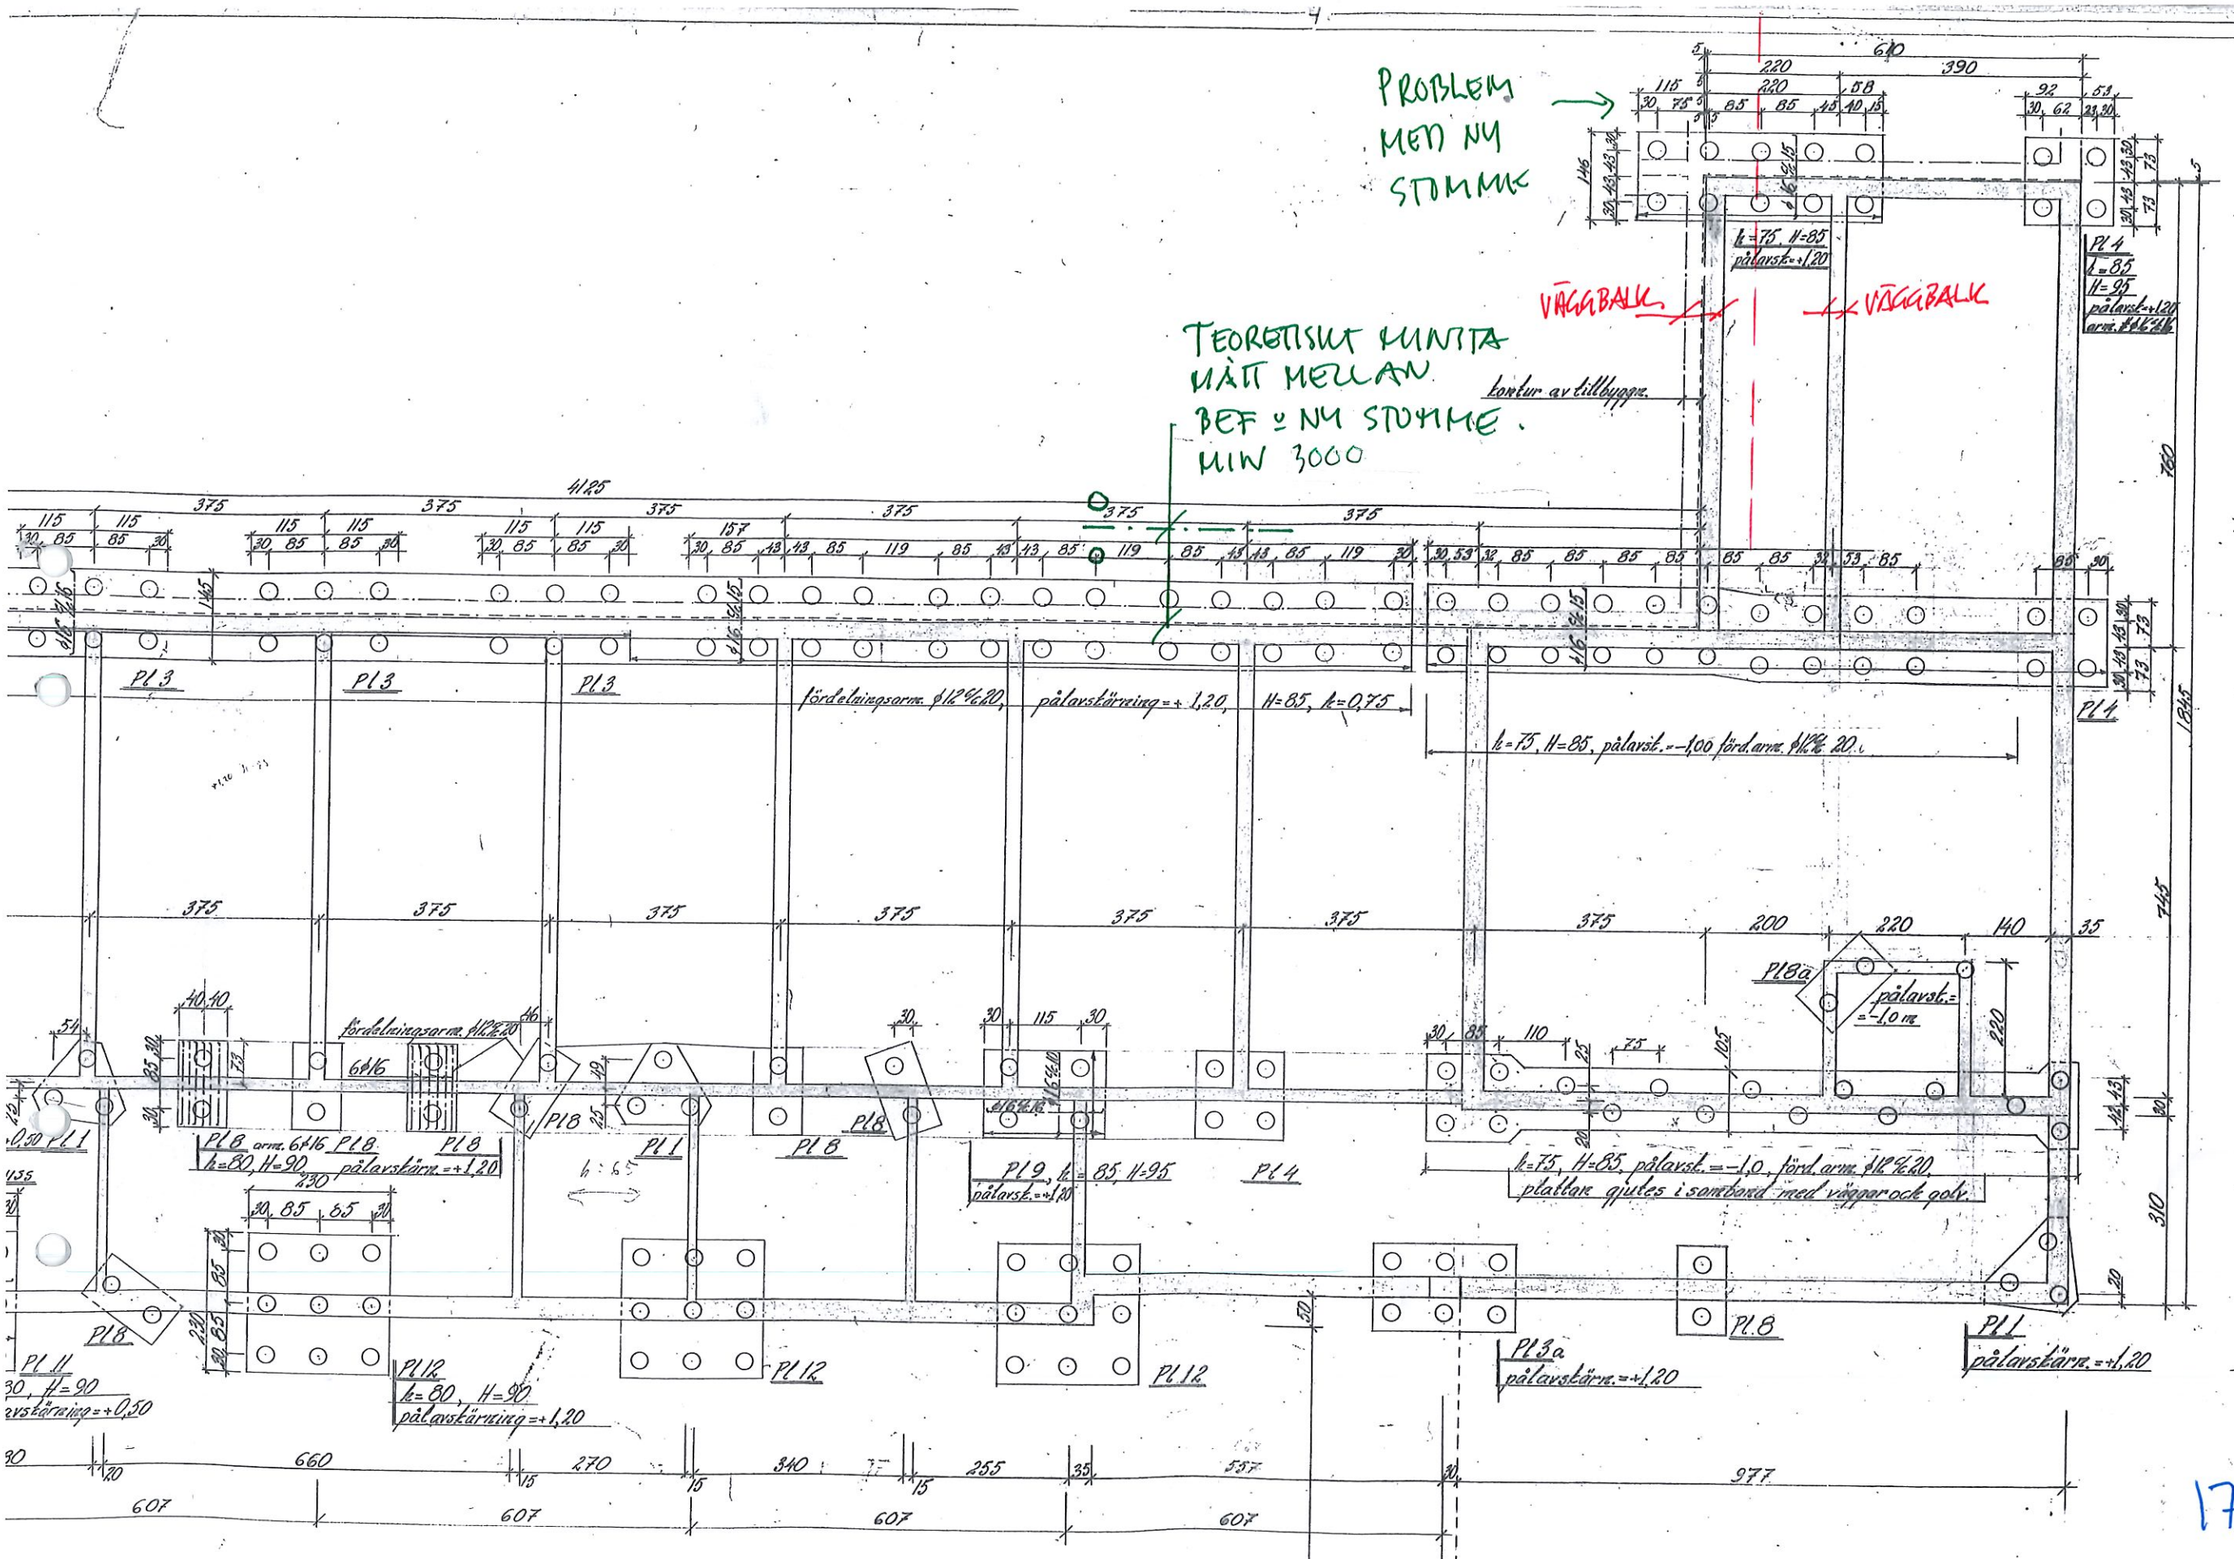

171206/JS.
17134

Beskrivning

Armering Ks 40, betong K 250, pålbelastning = 35 ton/påle
h = höjd från pålens ök till ök pålplatta,
H = pålplattans totala höjd, ingjutning av påle = min. 10 cm
Pålens diameter = ⌀28