ILLUSTRATIONSKARTA

Grundkarta
Mätklass II
Koordinatsystem plan: SWEREF 99 13 30
Höjdsystem: RH 2000

Grundkarta inom planområdet
Upprättad 2017-11-08

Fastighetsredovisning
Upprättad 2017-11-08

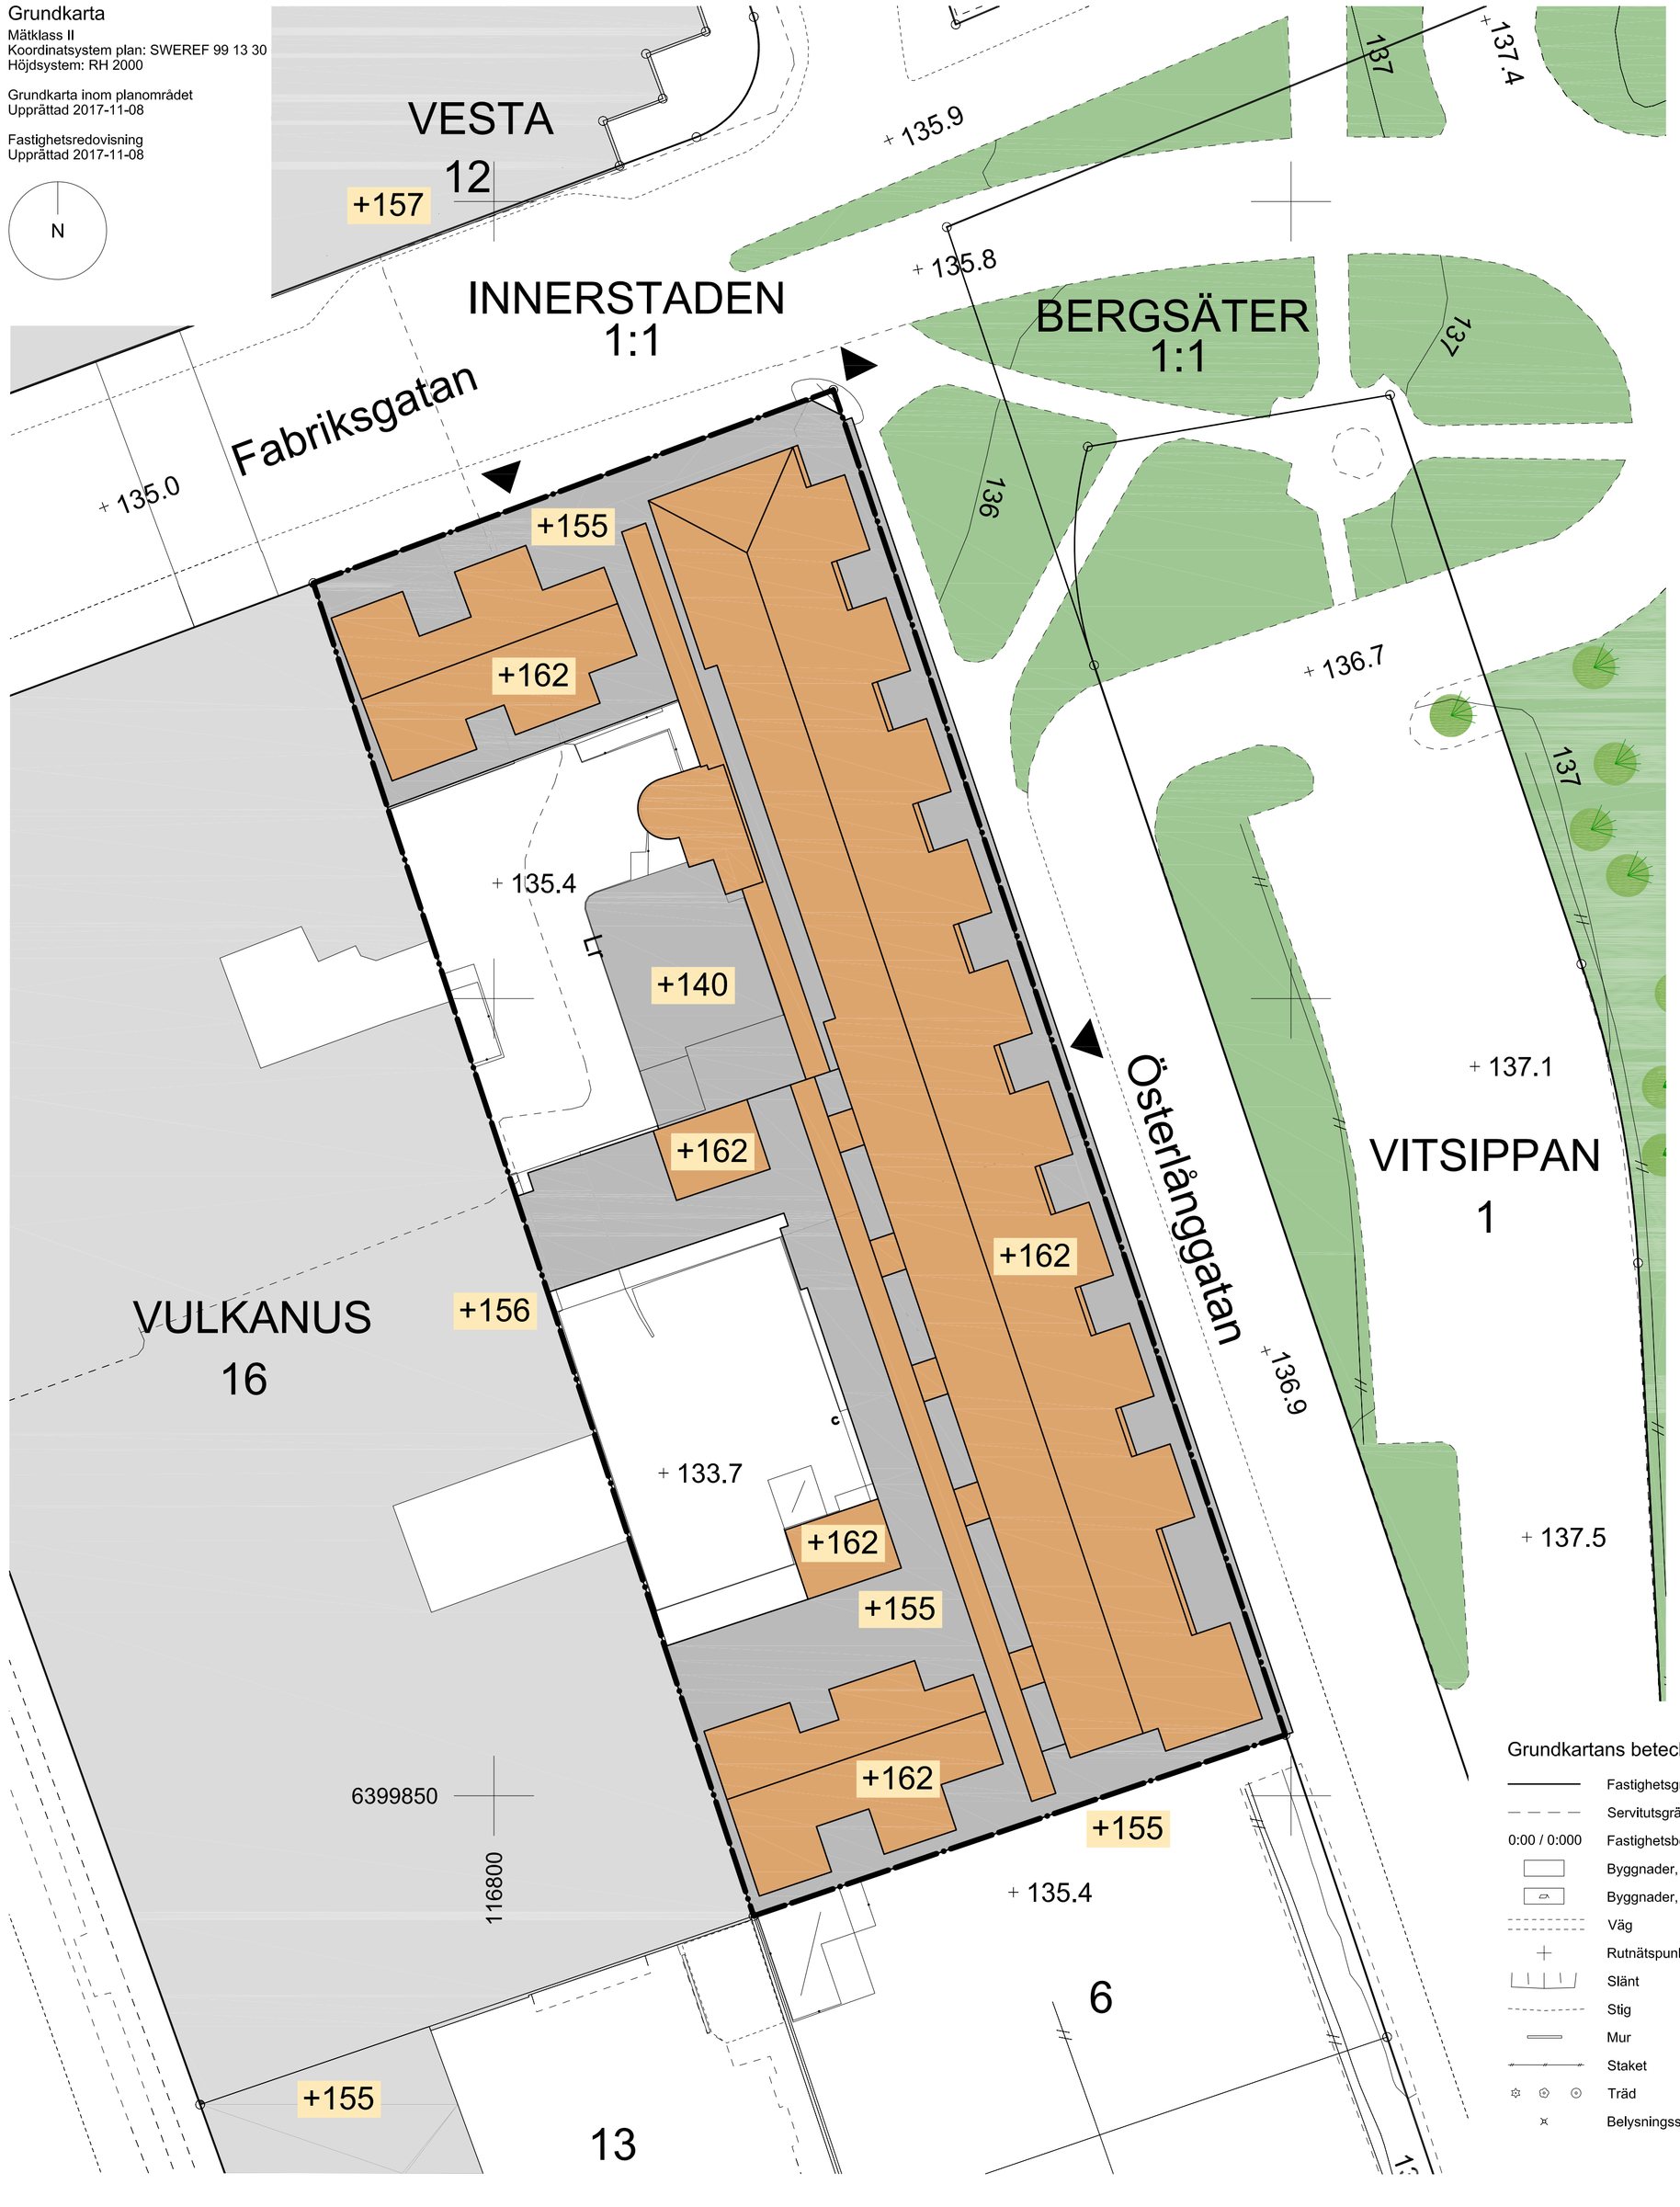

Grundkartans beteckningar

- Fastighetsgräns
- Servitutsgräns
- 0:00 / 0:00 Fastighetsbeteckning
- Byggnader, fasadlinjer redovisade
- Byggnader, takens begränsningslinjer redovisade
- Väg
- Rutnätspunkt
- Slänt
- Stig
- Mur
- Staket
- Träd
- Belysningsstolpe

TECKENFÖRKLARNING

Följande gäller inom områden med nedanstående beteckningar. Där beteckning saknas gäller bestämmelsen inom hela planområdet. Endast angiven användning och utformning är tillåten.

- Förslagen byggnad
- Befintlig byggnad inom fastigheten
- Befintliga byggnader
- Entré till byggnad/ garage
- +155 nockhöjd av befintlig byggnad/ uppskattad byggnadshöjd av planerad bebyggelse

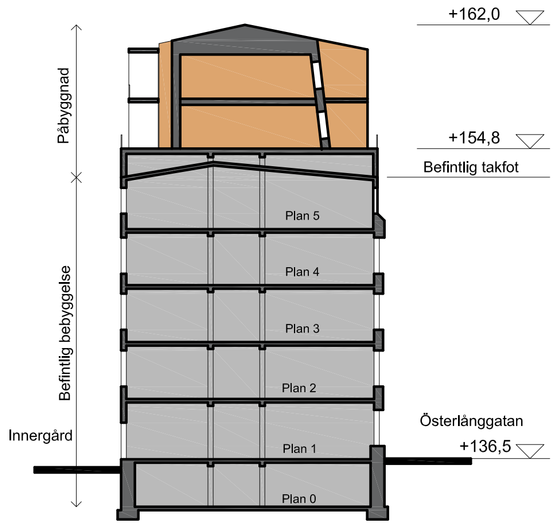

Öst-västlig schematisk sektion genom befintlig bebyggelse och planerad påbyggnad.

BORÅS STAD

Detaljplan för Centrum	Granskningshandling
Vulkanus 15 Borås Stad, Västra Götalands län	Beslutsdatum / Inst Samråd 2017-03-25 DEL Granskning 2017-11-16 SBN
Upprättad 2017-11-08	Godkännande
	Antagande
Michaela Kleman, Plan- och bygglovchef Saeed Ebrahimabadi, Planarkitekt	Laga kraft
Skala 1:250 A1, 1:500 A3 0 10 20 30 40 50 100 m	BN 2015-2091